



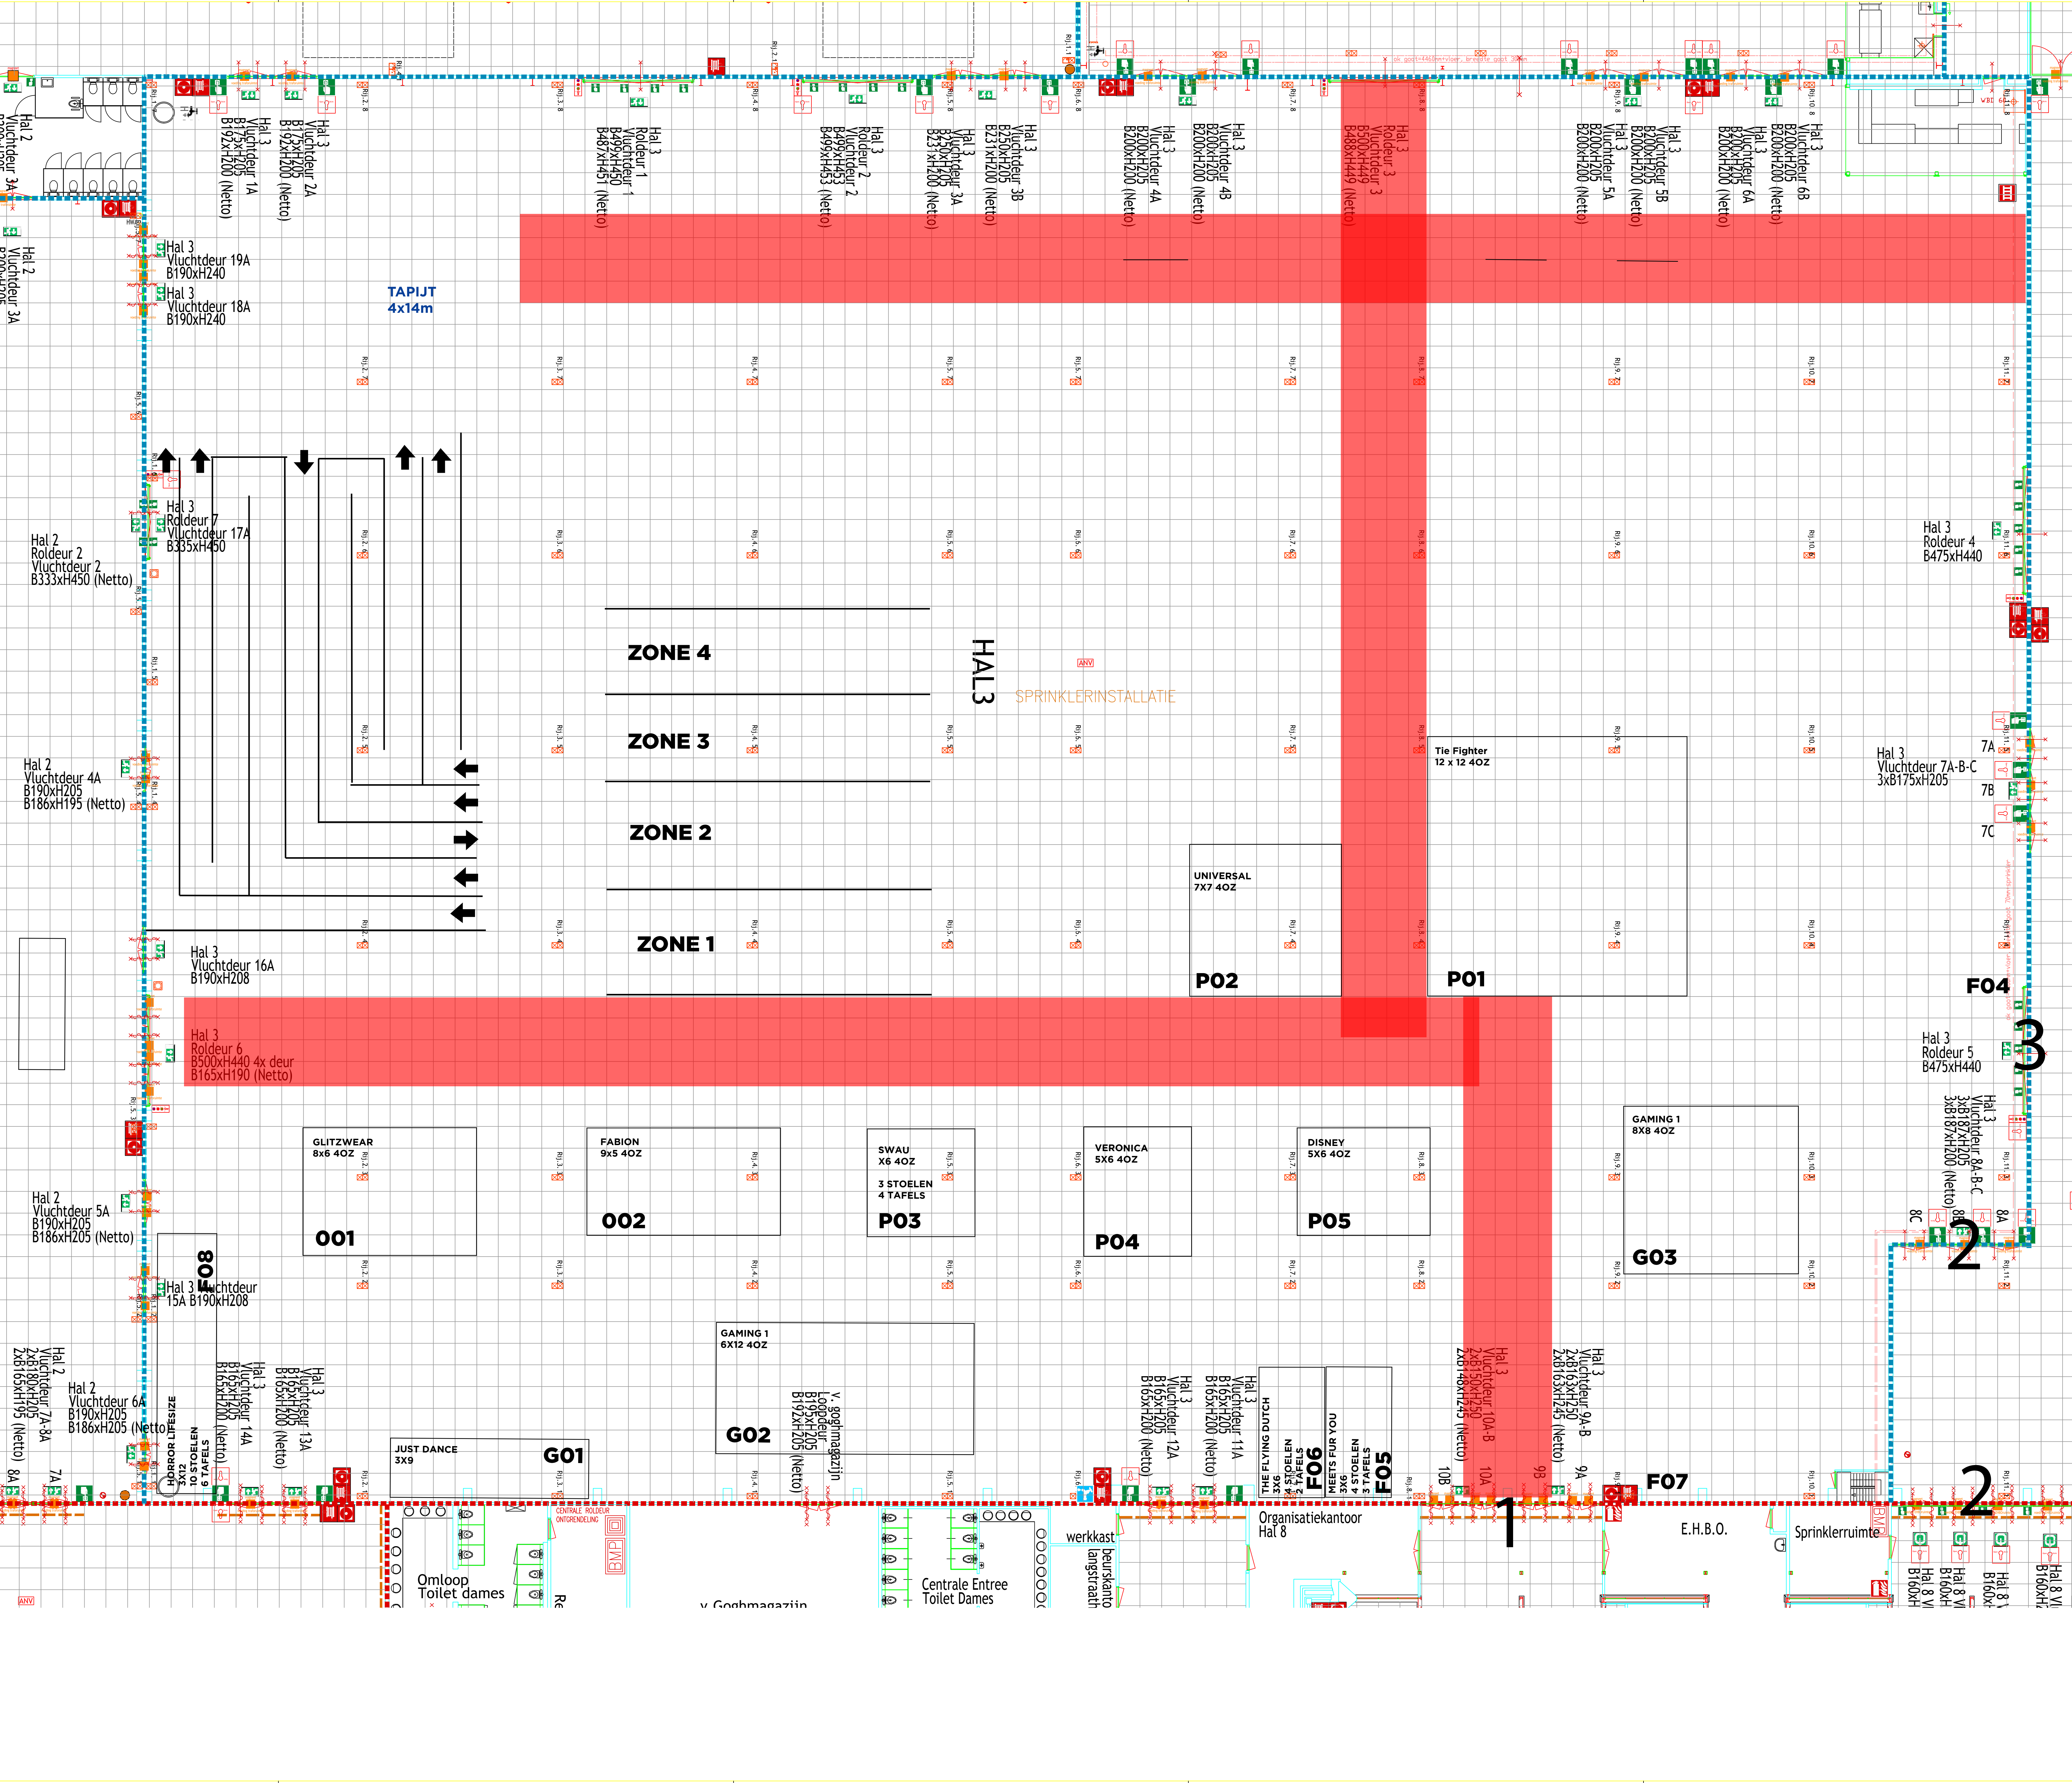

Hal 3	
Maximale bezetting = 8500 pers.	
Halbreedte	65,70 mtr
Hallengte max.	86,82 mtr
Halhoogte ok dock	10 mtr
Halhoogte ok spant (vrijh.)	7,6 mtr
Hal oppervlakte	5688 m ²
Hal inhoud	56502 m ³
Spantbelasting (hoofdspant)	2920 kg/m ¹ midden v.h. spant
	Spant max. belasting 150kg/m ¹
	Hoofdspant en BAC geen extra belasting
	maximale puntlast uit spanten 3320kg
Voerbelasting	3000 kg/m ²
Luchtvoorraad max.	45000 m ³
Aantal Lux max.	280 lux
Vloegbreedte	84 m ¹

- BRAND BEAMER
- SLOW WHOOP
- NOODUITGANG
- UITGANG
- POEDERBLUSSER
- HANDWELDER
- BSH L-30M in KAST INBOUW
- SLEUTELSCHAKELAAR
- DEURMAGNEET
- NOODDEURENENER
- FLUTSLICHT
- ROOMWELDER
- ALGEMENE NOODVERLICHTING
- NEVENINDICATOR
- BRANDMELDPANEEL
- LUUK TR KELDER
- EVENEMENTENPUTJE
- LICHTSCHAKELAAR
- DRUPPEL
- BRANDWEREND / ZELFSLUITEND
- VLUCHTLADDER
- CUT OFF SPRINKLER
- BSH AANSL
- Afsluiting t.b.v. horeca
- HEMELWATERAF STAND
- ONTRUIMINGSPANEEL
- DROGE BLUSLEIDING VOEDINGSPUNT
- SPRINKLER

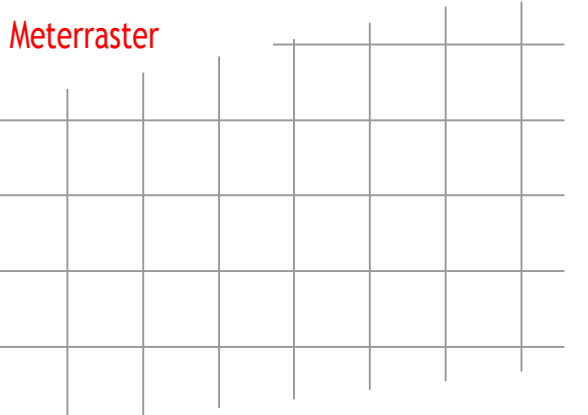

BEDRIJF: BRABANTHALLEN

PROJECT: Hal 3 Plattegrond t.b.v. beurzen, evenementen, concerten, danceparty's en

TEK: BRH015

NR: 003

AFM: AO

GETEKEND:

H.K.

SCHAAL: 1: 100

DATUM: 22-11-18

GEWIJZ: 09-10-18

13-11-18

Libéma

Postbus 142, 5240 AC Rosmalen
Graafsebaan 133, 5248 NL Rosmalen
Telefoon: 073-5282200
Telefax: 073-5218634

BO

BO